


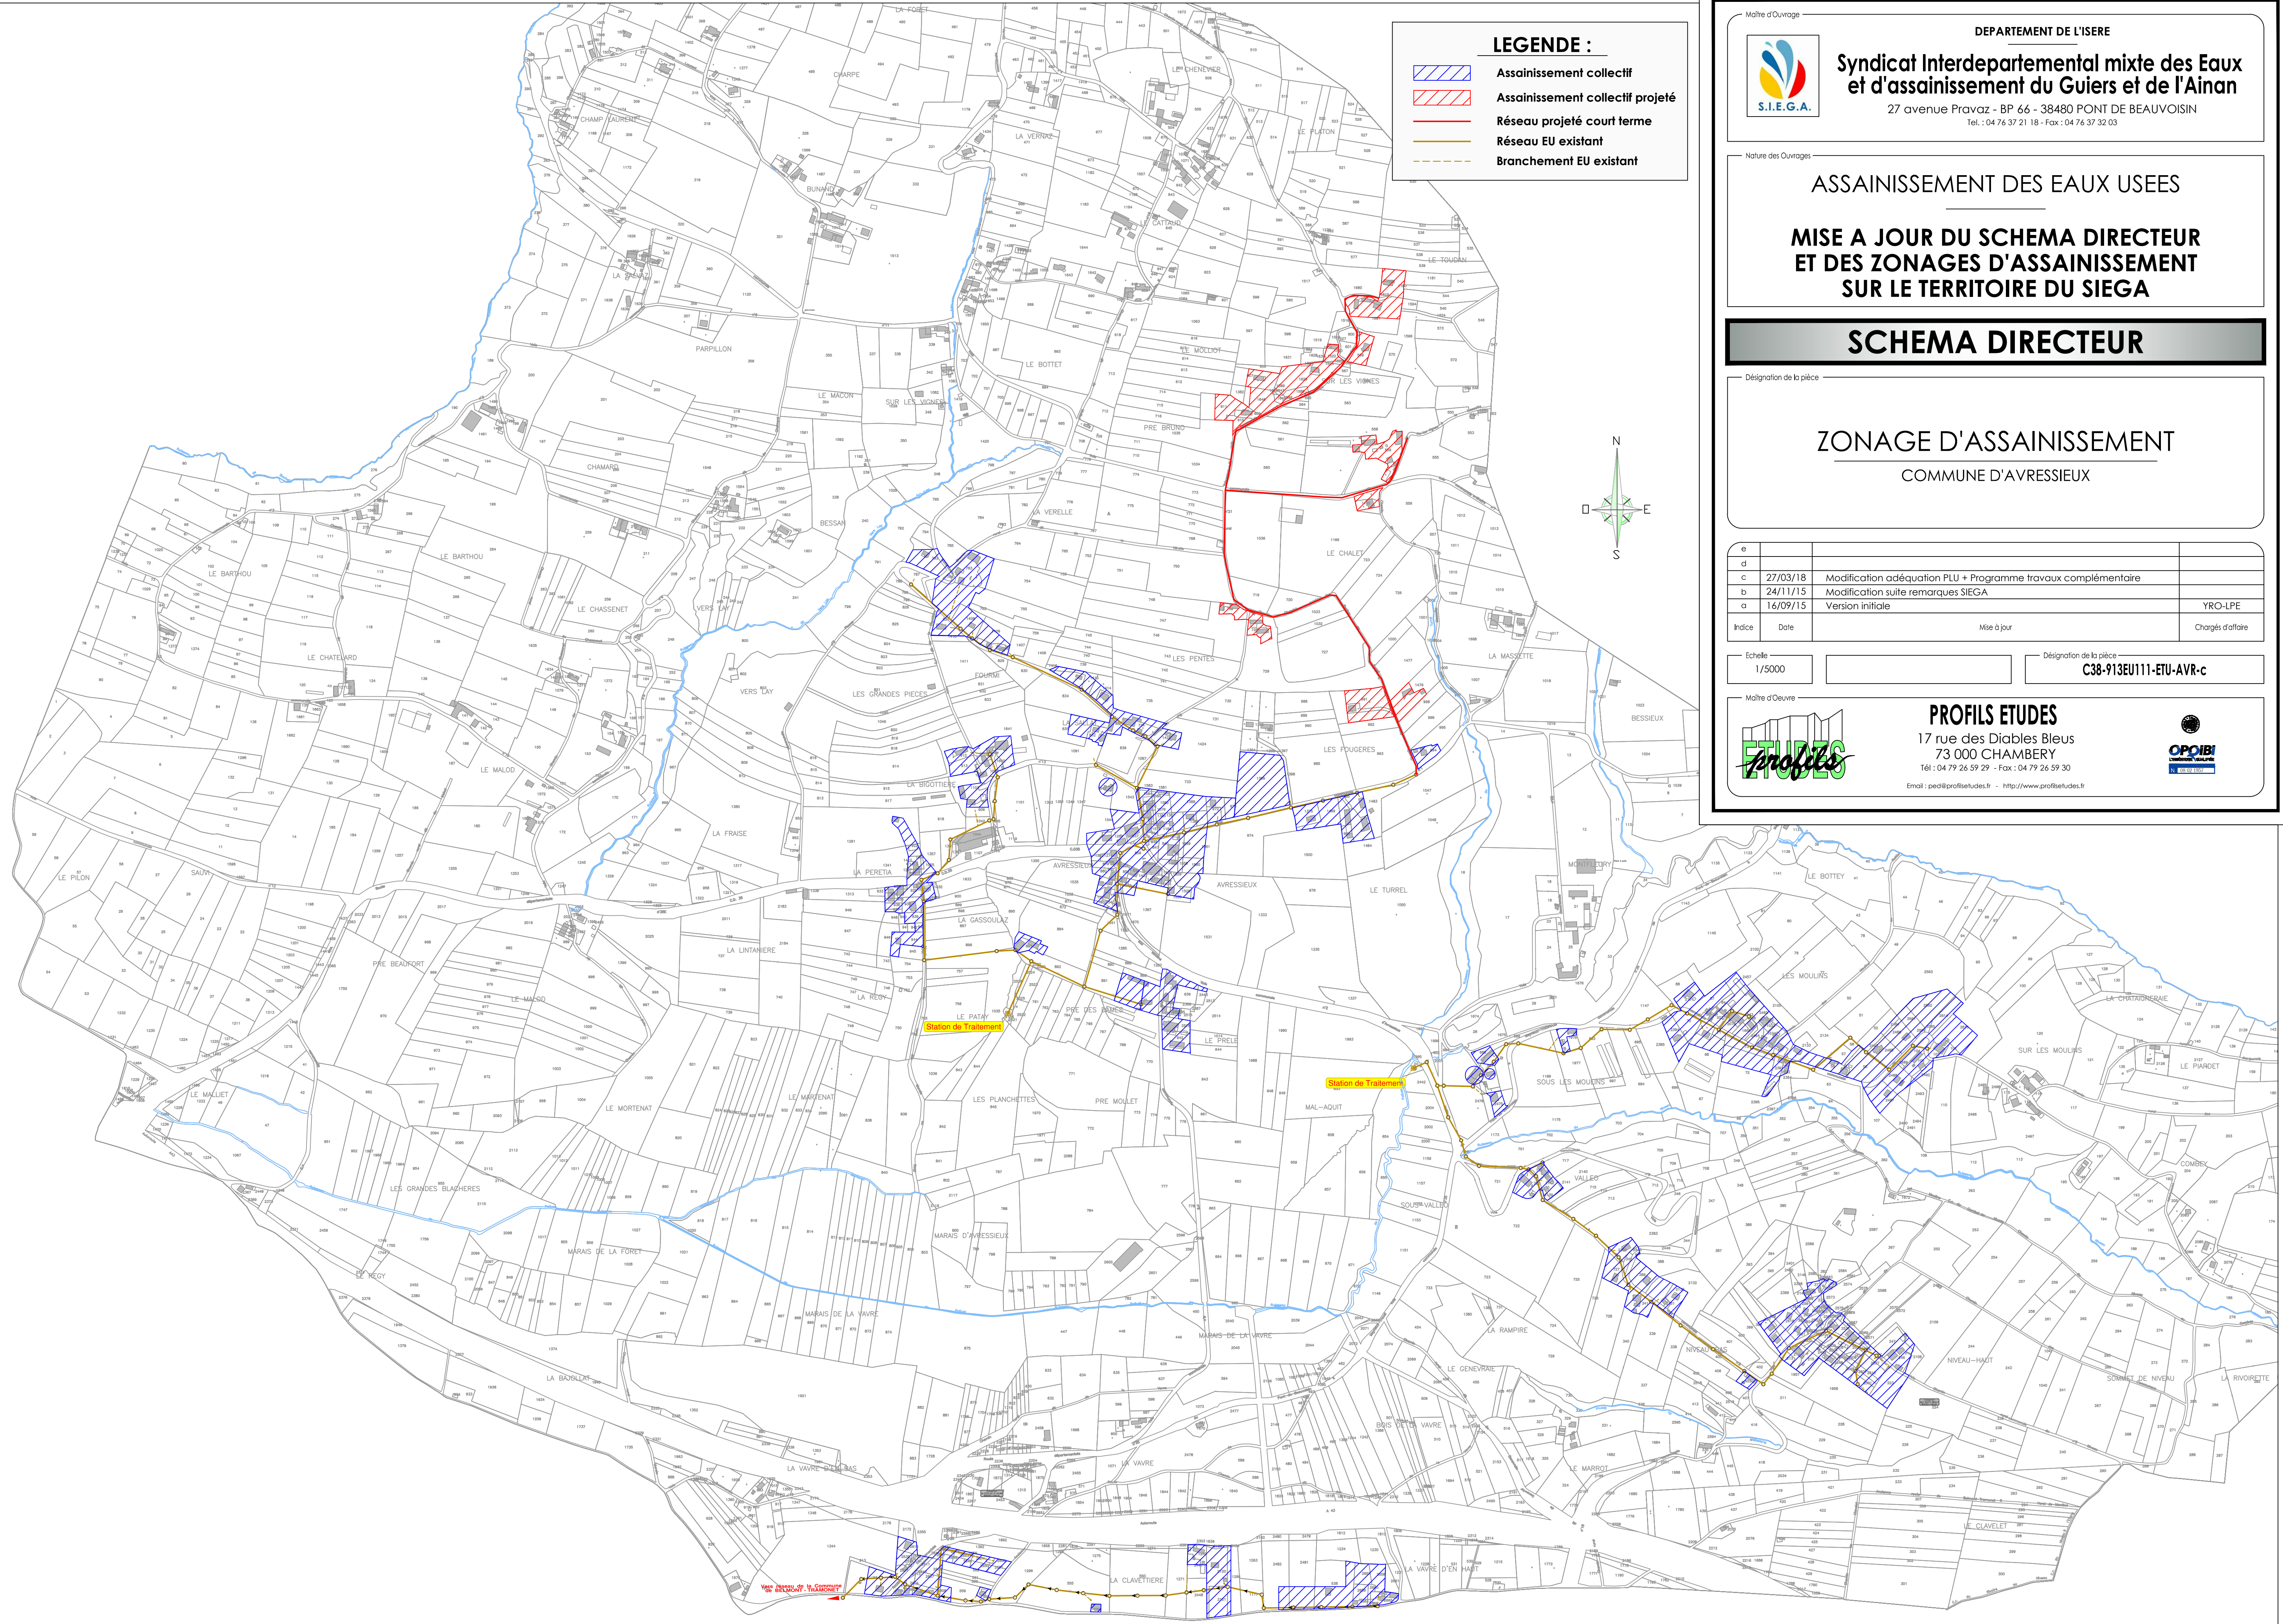

Maître d'Ouvrage



DEPARTEMENT DE L'ISERE
Syndicat Interdépartemental mixte des Eaux et d'assainissement du Guiers et de l'Ainan
27 avenue Pravaz - BP 66 - 38480 PONT DE BEAUVOISIN
Tel. : 04 76 37 21 18 - Fax : 04 76 37 32 03

Nature des Ouvrages

ASSAINISSEMENT DES EAUX USEES

MISE A JOUR DU SCHEMA DIRECTEUR ET DES ZONAGES D'ASSAINISSEMENT SUR LE TERRITOIRE DU SIEGA

Désignation de la pièce

SCHEMA DIRECTEUR


ZONAGE D'ASSAINISSEMENT
COMMUNE D'AVRESSIEUX

e			
d			
c	27/03/18	Modification adéquation PLU + Programme travaux complémentaire	
b	24/11/15	Modification suite remarques SIEGA	
a	16/09/15	Version initiale	YRO-LPE
Indice	Date	Mise à jour	Chargés d'affaire

Echelle : 1/5000

Désignation de la pièce : **C38-913EU111-ETU-AVR-c**

Maître d'Oeuvre

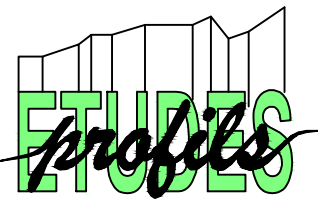

PROFILS ETUDES
17 rue des Diables Bleus
73 000 CHAMBERY
Tél : 04 79 26 59 29 - Fax : 04 79 26 59 30
Email : ped@profilsetudes.fr - <http://www.profilsetudes.fr>

